

Projekt zagospodarowania terenu jest zgodny z mapą do celów projektowych nr zasobu P.2815.2016.1288


Legenda:

PROJEKTOWANE:

- droga gminna/skrzyżowania - naw. bitumiczna
- chodnik - naw. z kostki betonowej kolor szary
- zjazdy - naw. bitumiczna
- zjazdy - naw. z kostki betonowej kolor czerwony
- miejsca postojowe - naw. bitumiczna
- pobocze - naw. z kruszywa naturalnego
- krawężnik betonowy 15x30 cm wystający
- krawężnik betonowy 15x30 cm obniżony
- opornik betonowy 12x30 cm obniżony
- obrzeże betonowe 8x30 cm
- krawędź pobocza
- linia rowu
- przepust z rur HDPE

ISTNIEJĄCE:

- sieć energetyczna
- sieć wodociągowa
- sieć teletechniczna
- sieć kanalizacji sanitarnej

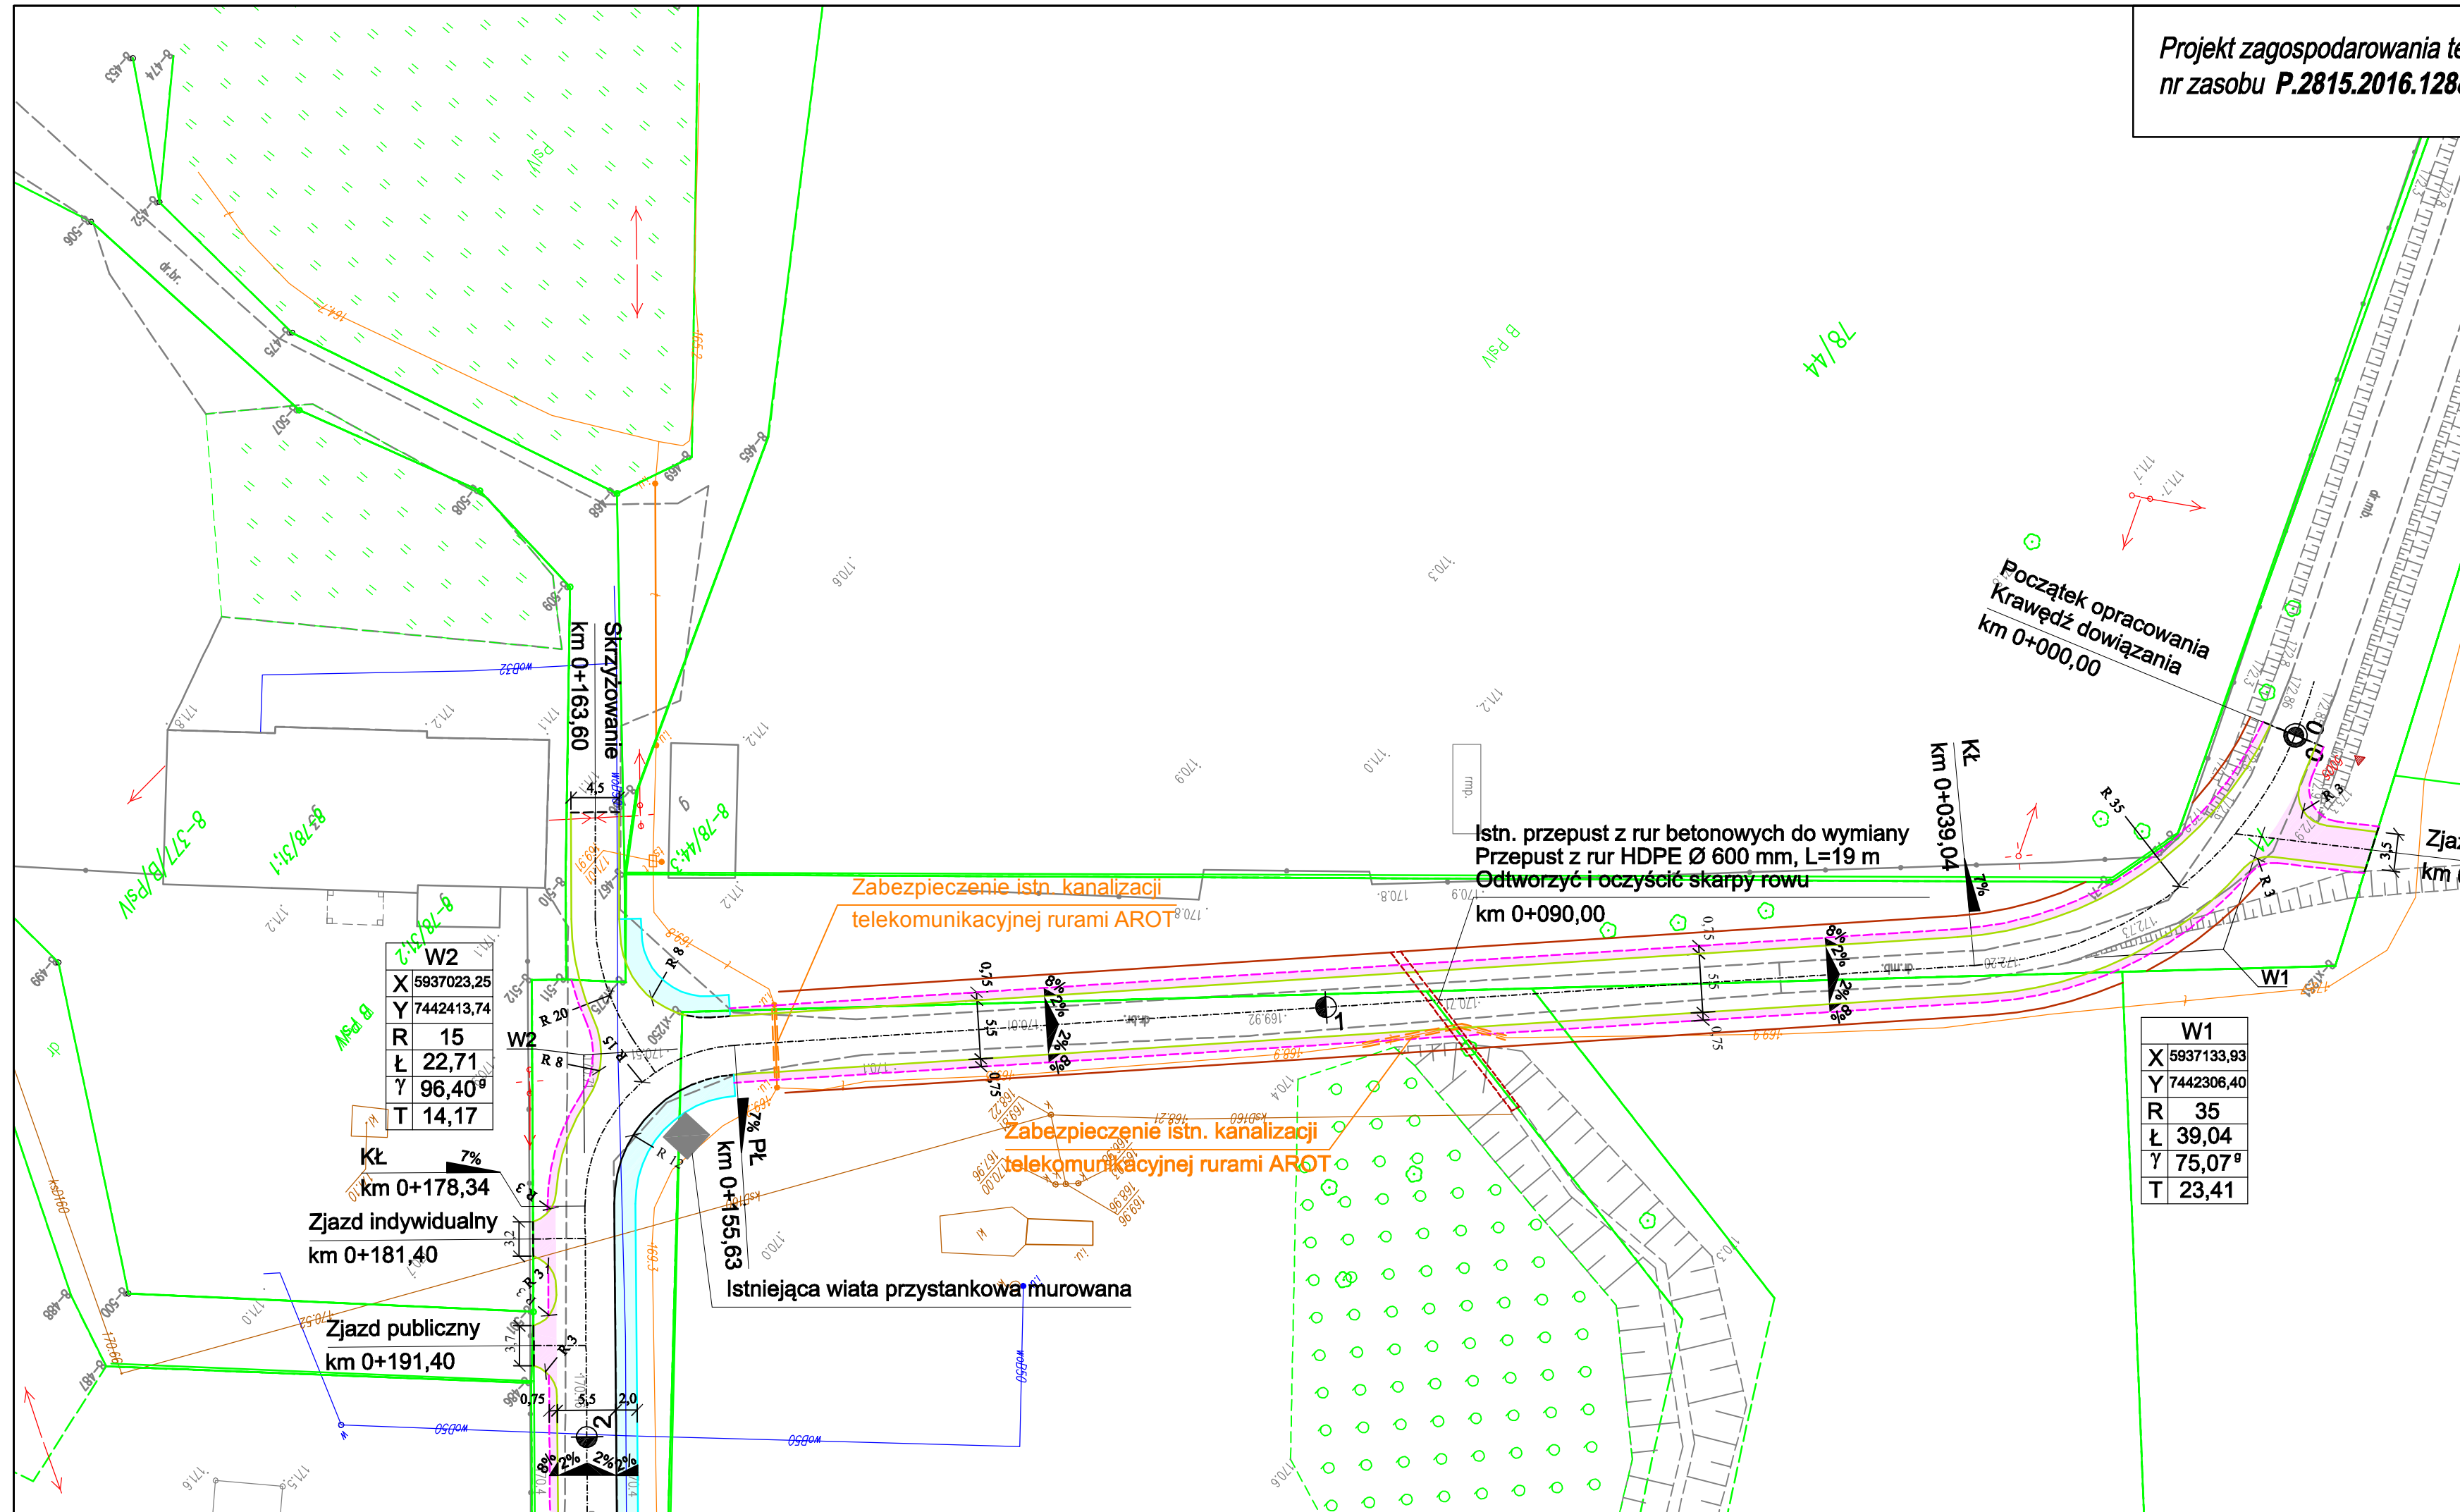

W2	
X	5937023,25
Y	7442413,74
R	15
Ł	22,71
γ	96,40°
T	14,17

W1	
X	5937133,93
Y	7442306,40
R	35
Ł	39,04
γ	75,07°
T	23,41

STREETWISE Tomasz Rykowski 13-100 Nidzica, Dobrzyń 23 TEL. 691-022-179 NIP : 984-007-64-12 REGON : 281494079 E-Mail : trykowski@interia.pl	
Inwestor: Gmina Grunwald z/s w Gierzwałdzie, 14-107 Gierzwałd	
Nazwa obiektu: "Projekt przebudowy drogi powiatowej w msc. Kiersztanowo"	Branża: DROGOWA
Temat opracowania: "Przebudowa drogi powiatowej"	Stadium: P.B.
Nazwa rysunku: PLAN ZAGOSPODAROWANIA TERENU	Skala: 1:500
ZESPÓŁ PROJEKTOWY	
Imię i nazwisko: _____	Podpis: _____
Projektant: tech. Zbigniew Koper	Nr uprawnień: MAJ 2017
Opracował: inz. Tomasz Rykowski	Rys. nr.: 1.1