REMONTOWANY PRZEPUST Z RUR HDPE ø 600 mm

PRZEKRÓJ "A–A"

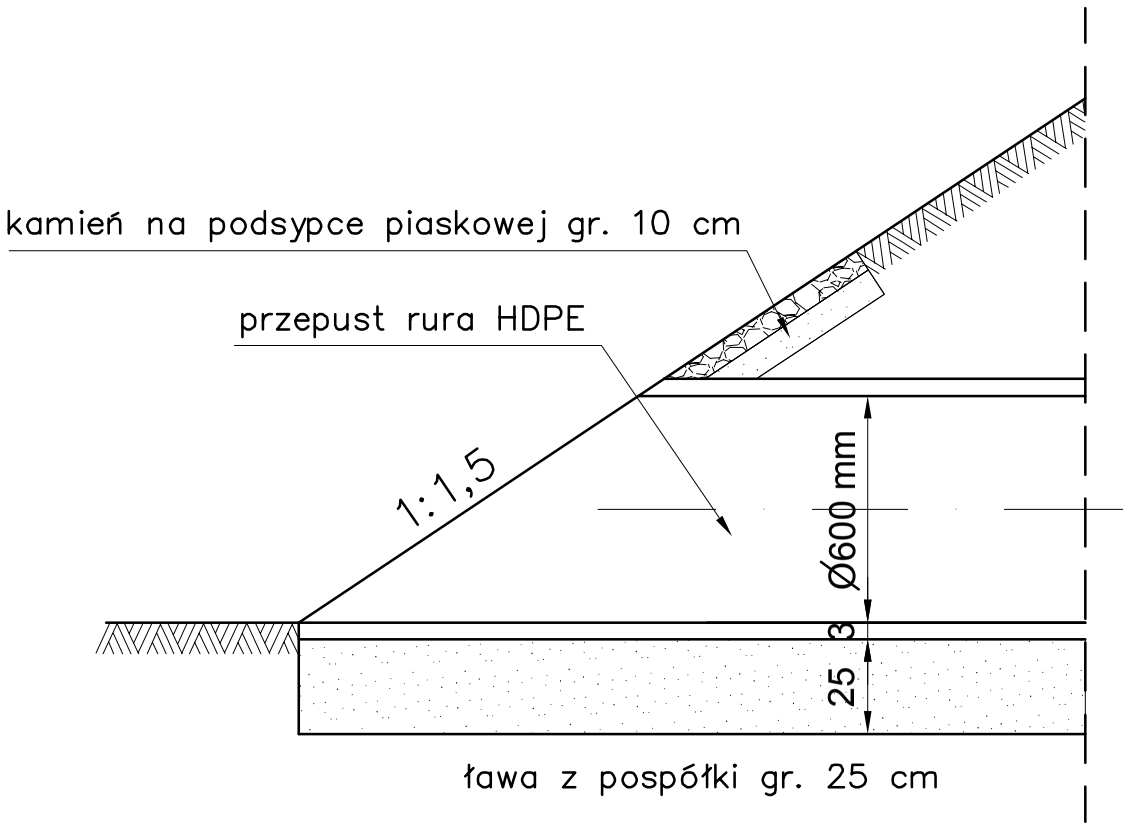

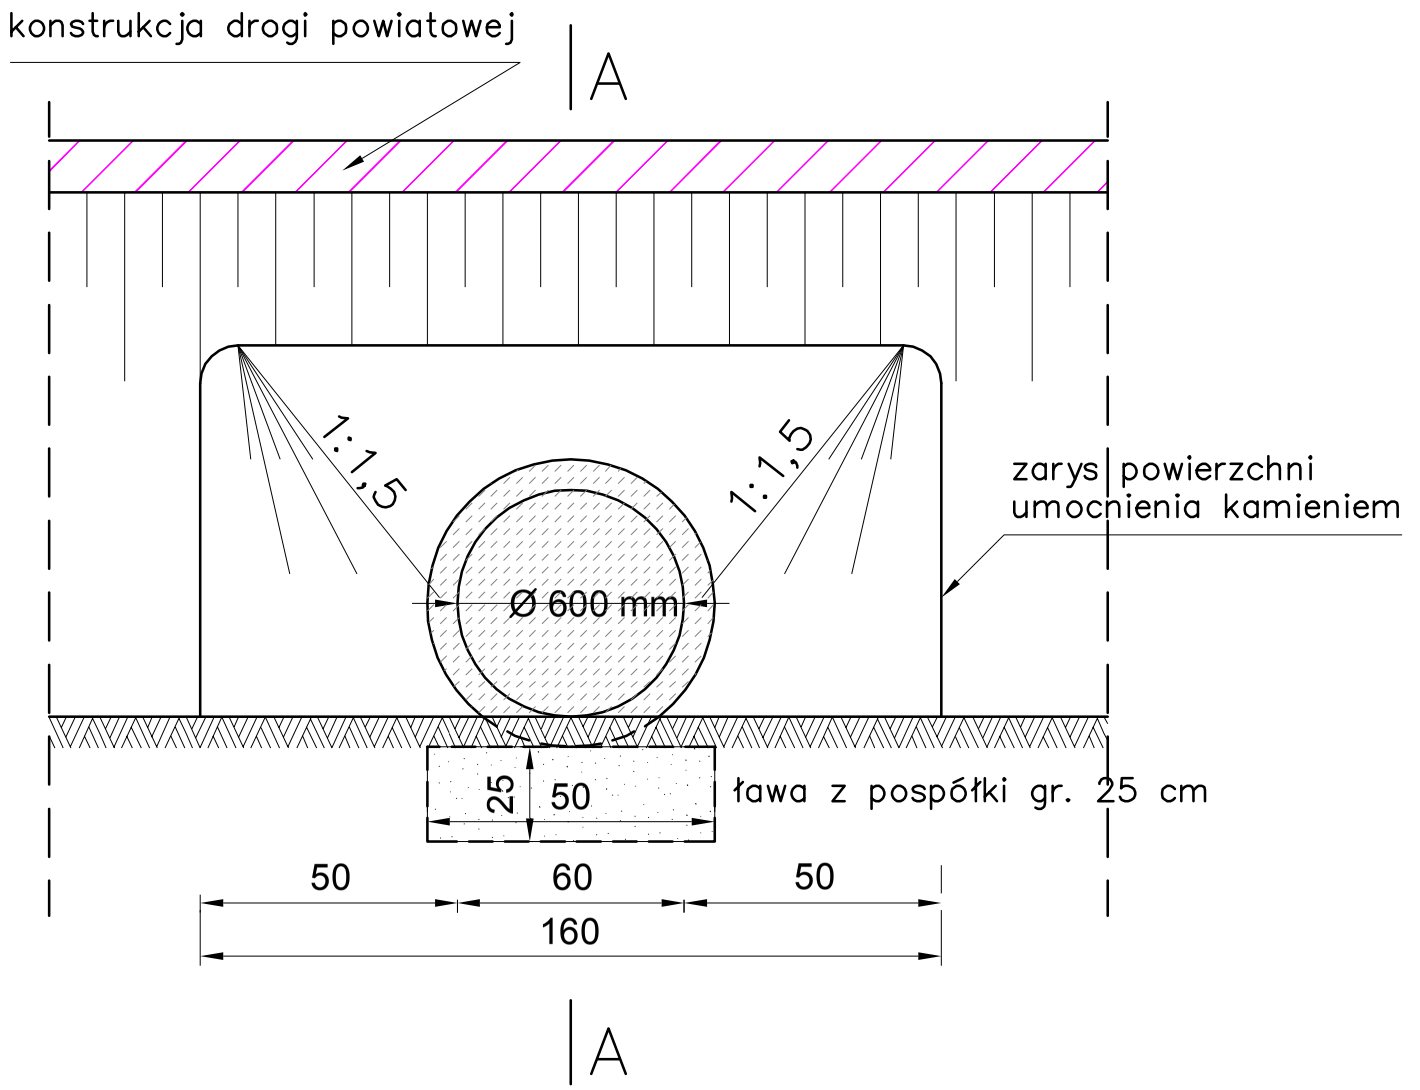

Jednostka Projektowa : STREETWISE Tomasz Rykowski	STREETWISE Tomasz Rykowski 13-100 Nidzica, Dobrzyń 23 TEL. 691-022-179 NIP : 984-007-64-12 REGON : 281494079 E-Mail : streetwisefhu@interia.pl	
Inwestor : Gmina Grunwald z/s w Gierzwałdzie, 14-107 Gierzwałd		
Nazwa obiektu : "Projekt przebudowy drogi powiatowej w msc. Kiersztanowo"		Branża : DROGOWA
Temat opracowania : "Przebudowa drogi powiatowej"		Stadium : P.B.
Nazwa rysunku : **SZCZEGÓŁ KONSTRUKCYJNY - przepust**		Skala : 1:10
ZESPÓŁ PROJEKTOWY		Data : MAJ 2017
Imię i nazwisko :	Podpis : Nr uprawnień :	Rys. nr : **5**
Projektant : tech. Zbigniew Koper Opracował : inż. Tomasz Rykowski	402/94/OL	