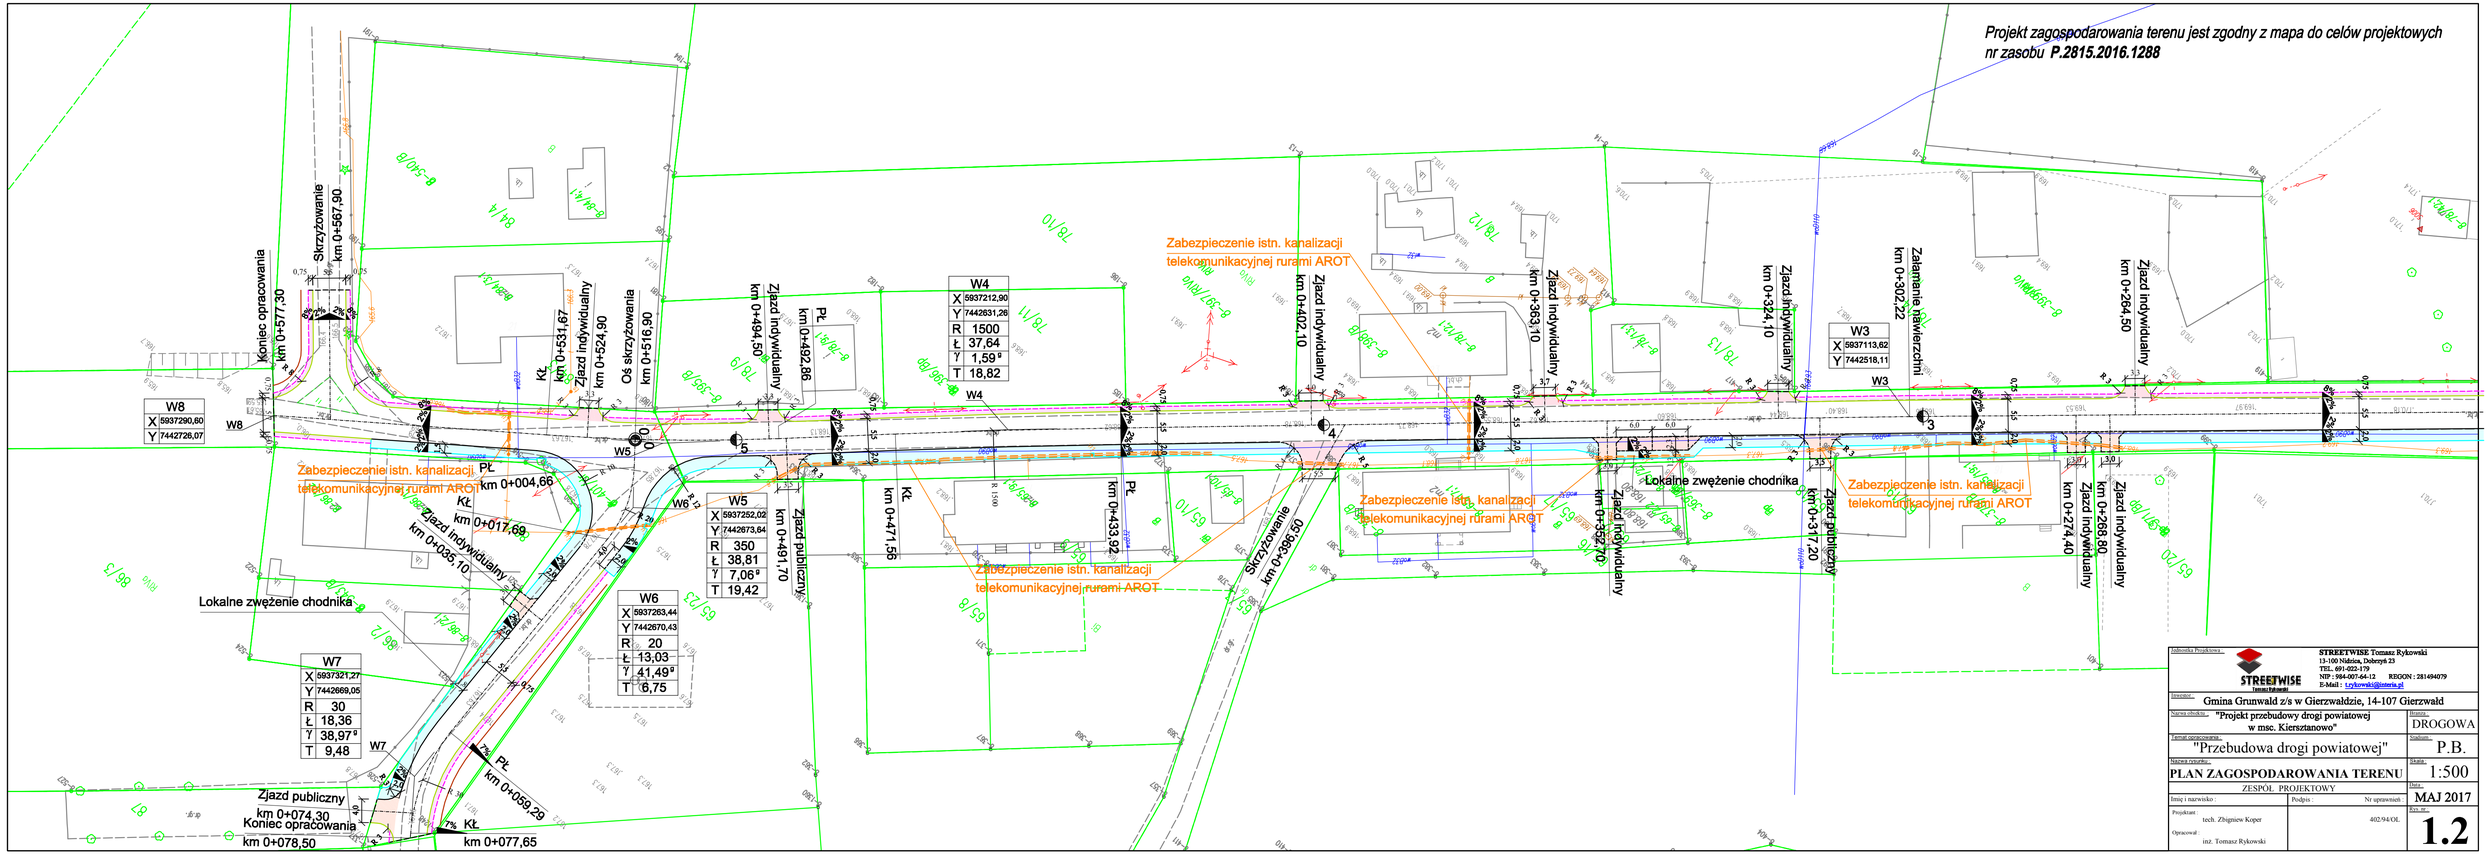
Projekt zagospodarowania terenu jest zgodny z mapa do celów projektowych
nr zasobu P.2815.2016.1288
W8
X 5937290,60
Y 7442726,07
W7
X 5937321,27
Y 7442669,05
R 30
Ł 18,36
γ 38,97°
T 9,48
W6
X 5937263,44
Y 7442670,43
R 20
Ł 13,03
γ 41,49°
T 6,75
W5
X 5937252,02
Y 7442673,64
R 350
Ł 38,81
γ 7,06°
T 19,42
W4
X 5937212,90
Y 7442631,26
R 1500
Ł 37,64
γ 1,59°
T 18,82
W3
X 5937113,62
Y 7442518,11
Skrzyżowanie km 0+567,90
Koniec opracowania km 0+577,30
Oś skrzyżowania km 0+516,90
Kł. km 0+531,67
Zjazd indywidualny km 0+524,90
Zjazd indywidualny km 0+494,50
Pł. km 0+492,86
Zjazd indywidualny km 0+402,10
km 0+363,10
Zjazd indywidualny km 0+324,10
Zjazd indywidualny km 0+302,22
Zjazd indywidualny km 0+264,50
Zabezpieczenie istn. kanalizacji telekomunikacyjnej rurami AROT
Zabezpieczenie istn. kanalizacji telekomunikacyjnej rurami AROT
Zabezpieczenie istn. kanalizacji telekomunikacyjnej rurami AROT
Zabezpieczenie istn. kanalizacji telekomunikacyjnej rurami AROT
Pł. km 0+004,66
Kł. km 0+017,69
Zjazd indywidualny km 0+035,10
Lokalne zwężenie chodnika
Zjazd publiczny km 0+074,30
Koniec opracowania km 0+078,50
Pł. km 0+059,29
Kł. km 0+077,65
Pł. km 0+433,92
Zjazd publiczny km 0+491,70
Kł. km 0+471,56
Skrzyżowanie km 0+396,50
Zjazd indywidualny km 0+352,70
Lokalne zwężenie chodnika
km 0+317,20
Zjazd publiczny
Zjazd indywidualny km 0+274,40
Zjazd indywidualny km 0+268,90
Zjazd indywidualny km 0+264,50
STREETWISE Tomasz Rykowski
13-100 Nidzica, Dobrzyń 23
TEL. 601-023-179
NIP : 984-007-64-12 REGON : 281494079
E-Mail : trykowski@interia.pl
Inwestor: Gmina Grunwald z/s w Gierzwałdzie, 14-107 Gierzwałd
Nazwa obiektu: "Projekt przebudowy drogi powiatowej w msc. Kiersztanowo"
Branża: DROGOWA
Temat opracowania: "Przebudowa drogi powiatowej"
Sekcja: P.B.
Nazwa rysunku: PLAN ZAGOSPODAROWANIA TERENU
Skala: 1:500
ZESPÓŁ PROJEKTOWY
Data: MAJ 2017
Imię i nazwisko: Podpis: Nr uprawnień
Projektant: tech. Zbigniew Koper 402/94/OL
Opracował: inż. Tomasz Rykowski
Rys. nr: 1.2