



# Szczegół prawej krawędzi

Skala 1:10

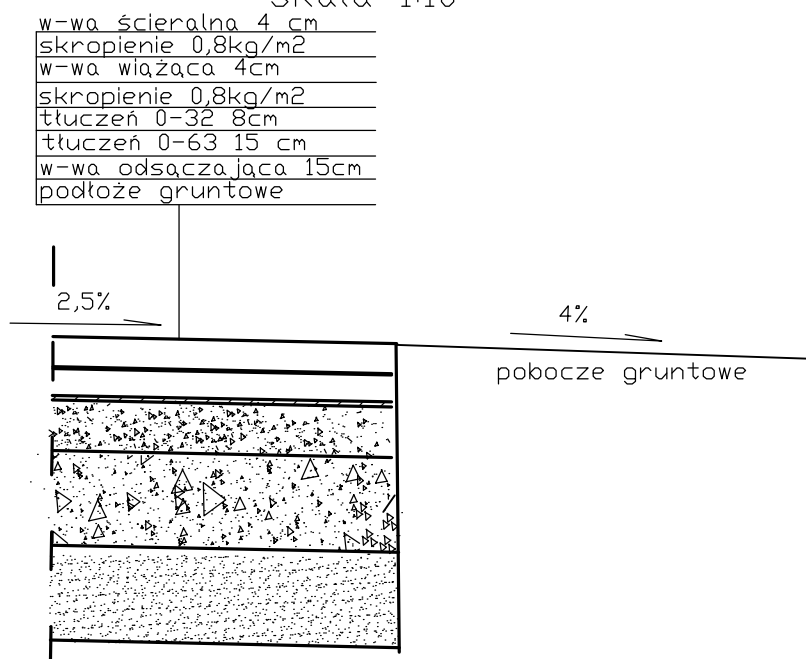

# Szczegół zjazdu

Skala 1:10

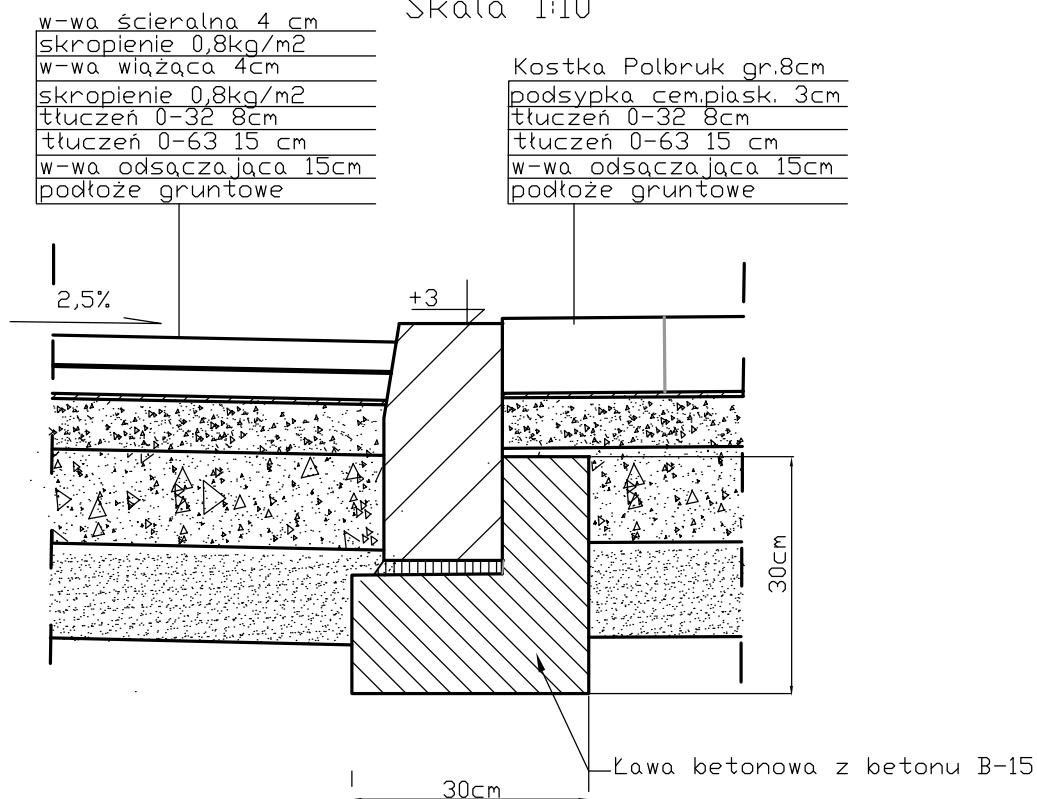

Projekt ulicy wzdłuż drogi powiatowej  
nr 1192N w Wińcu

Szczegóły prawej krawędzi ulicy

Skala:  
1:10

Inwestor: Zarząd Dróg Powiatowych w Ostródzie  
14-100 OSTRÓDA ul.Grunwaldzka 62A

Projektant: Jacek Babicki  
upr.nr WAM 0095/P000/07