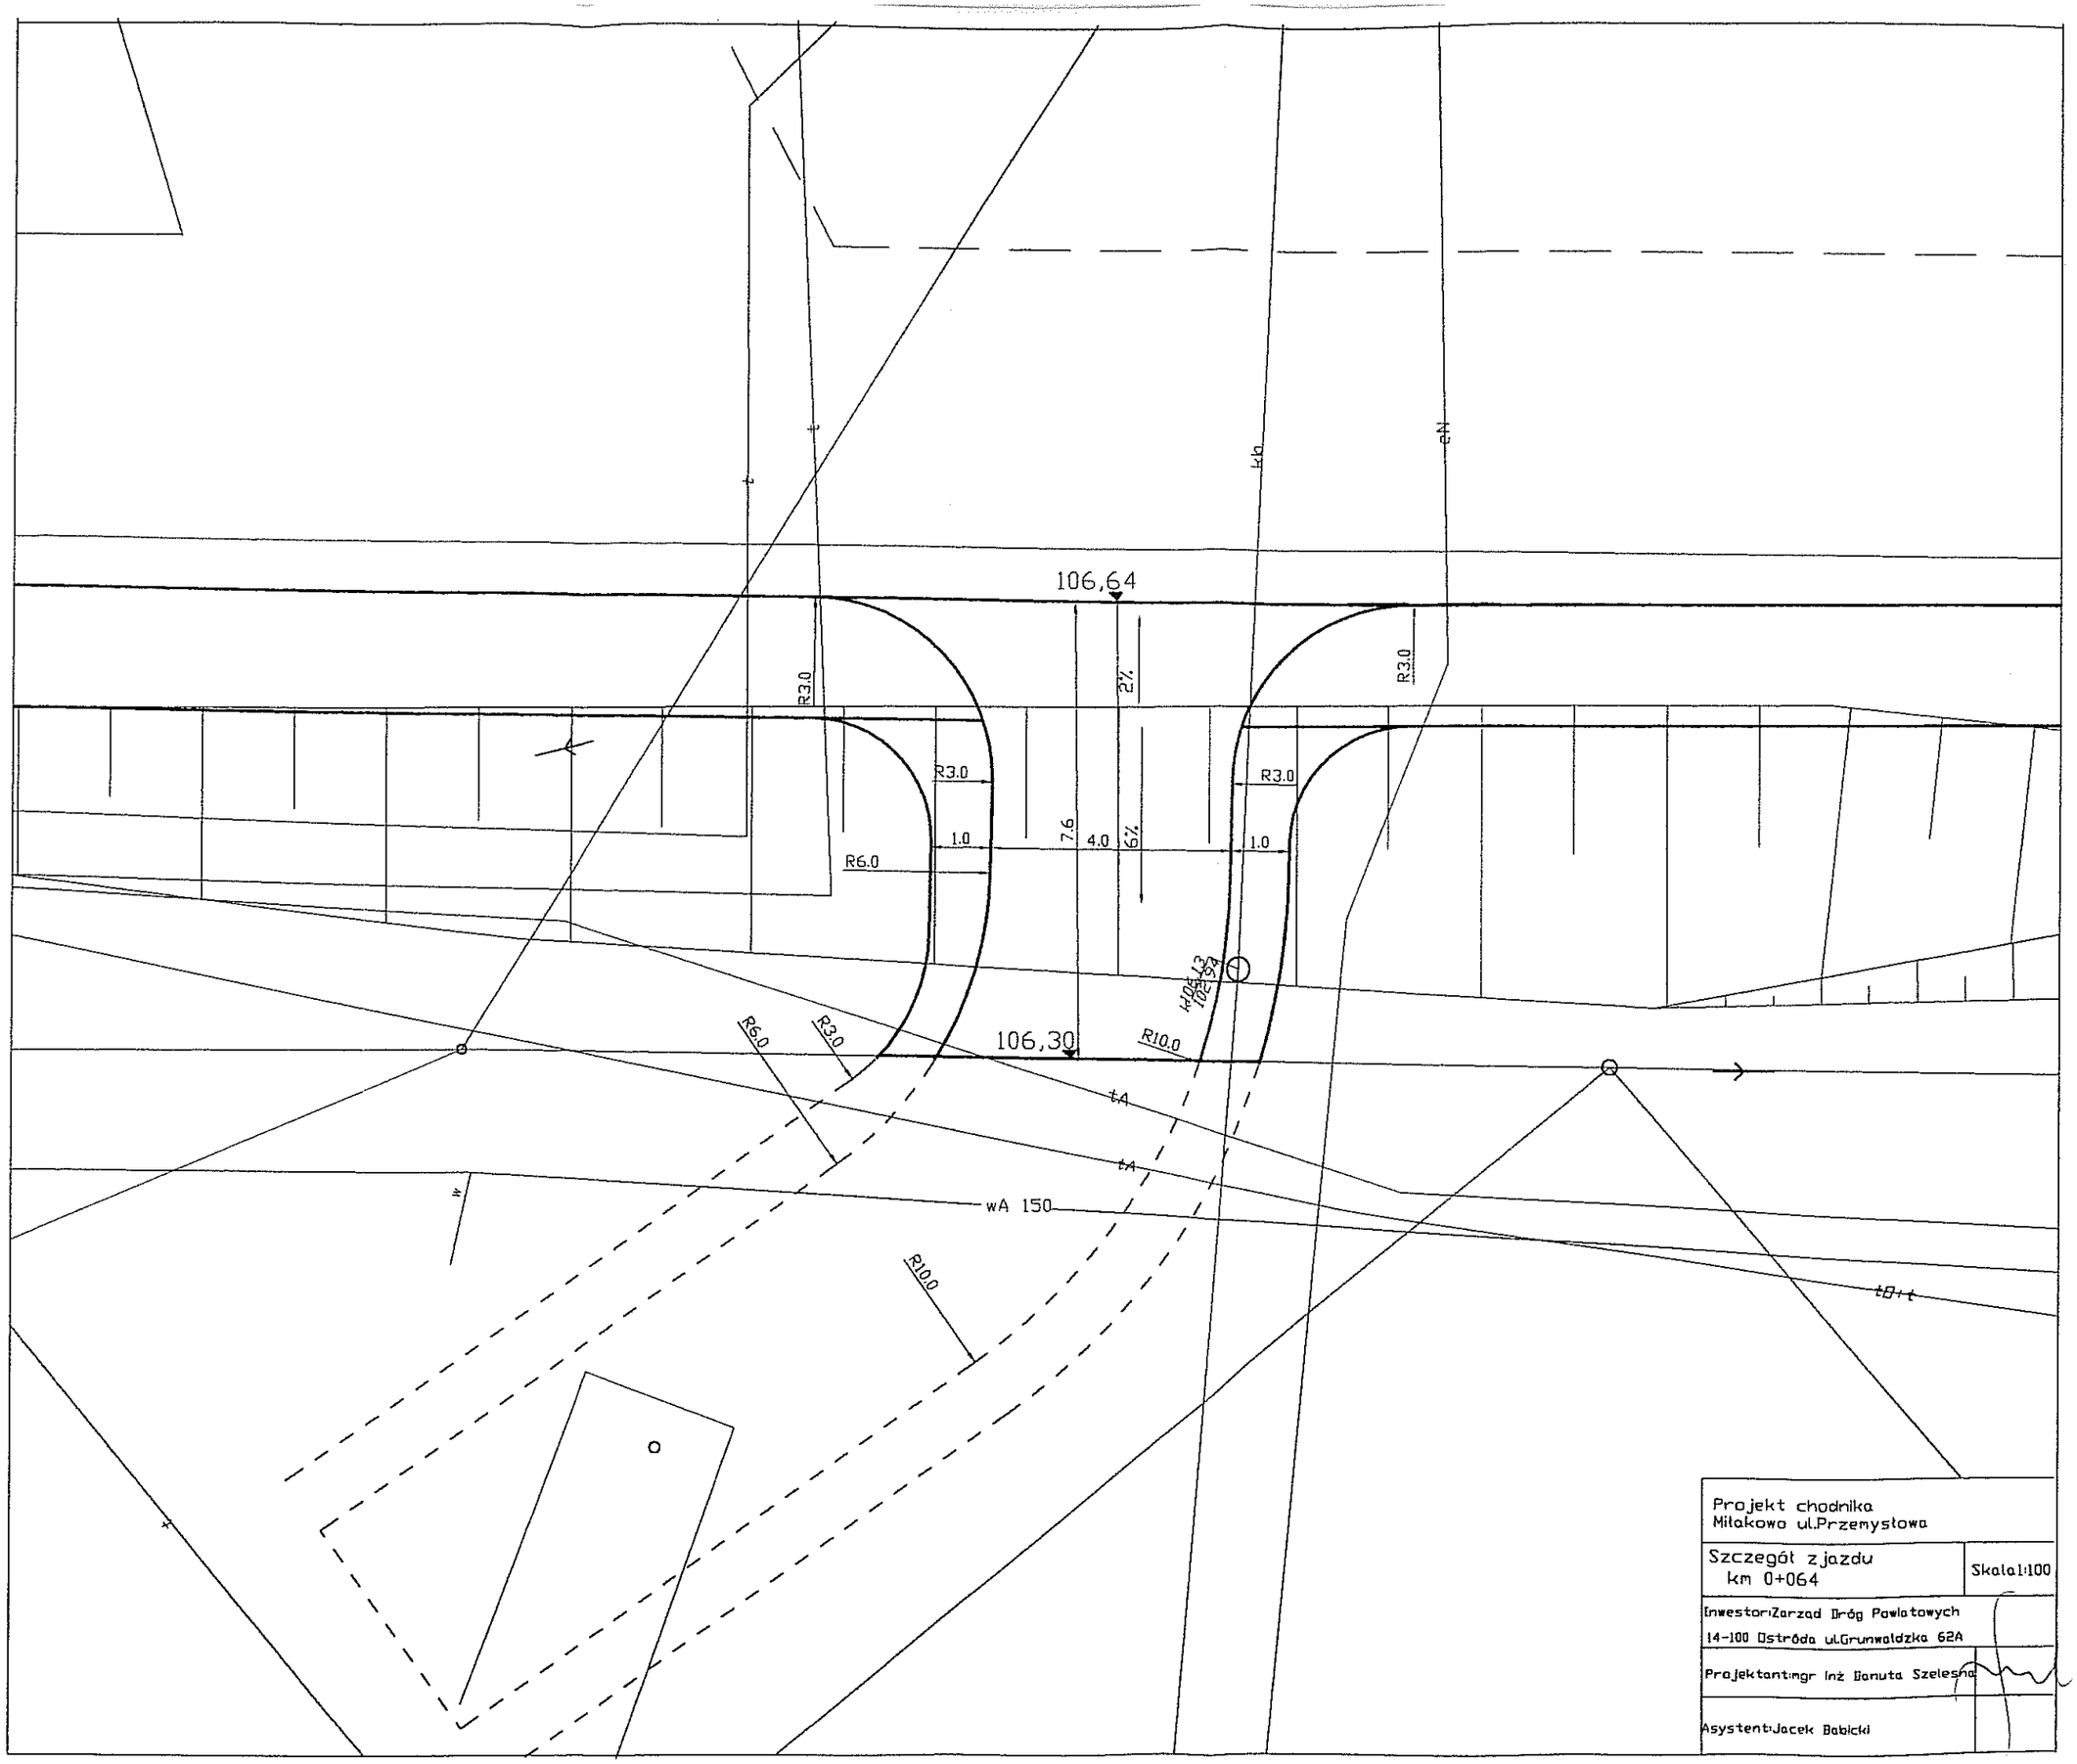
106,64
106,30
R3.0
R3.0
R3.0
R3.0
R6.0
1.0
1.0
7.6
4.0
2%
6%
R6.0
R3.0
R10.0
R10.0
tA
tA
wA 150
tB+t
Projekt chodnika
Miłakowo ul.Przemysłowa
Szczegół zjazdu
km 0+064
Skala1:100
Inwestor:Zarząd Dróg Powiatowych
14-100 Ostróda ul.Grunwaldzka 62A
Projektant:mgr inż Danuta Szelesna
Asystent:Jacek Babicki