


Szczegół krawężnika

Skala 1:10

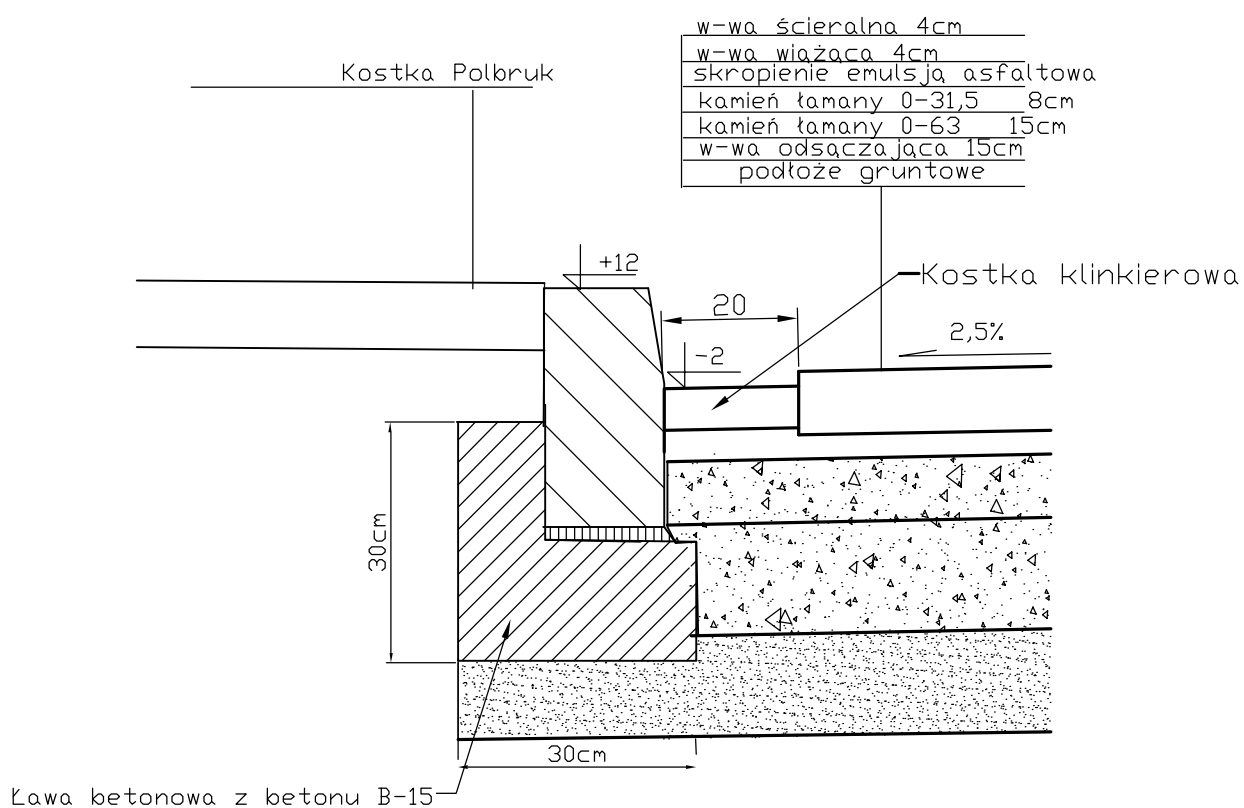

Projekt ścieżki rowerowej wzdłuż drogi powiatowej nr 1192N w Włfcu	
Szczegół ścieku przykrawężnikowego	Skala: 1:10
Inwestor: Zarząd Dróg Powiatowych w Ostródzie 14-100 OSTRÓDZA ul.Grunwaldzka 62A	
Projektant: Jacek Babicki upr.nr WAM 0095/P000/07	