

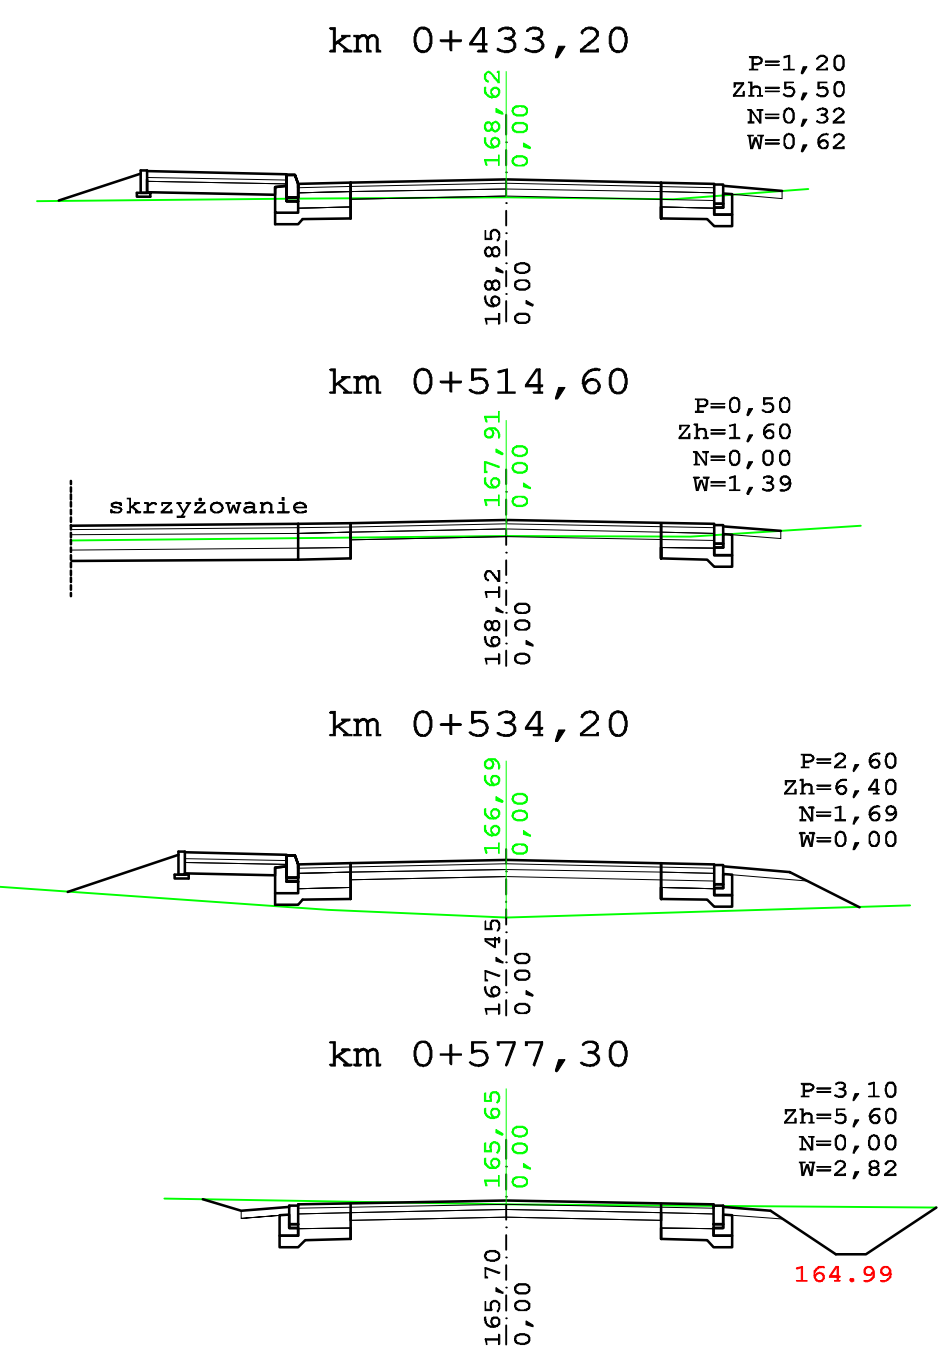



# GROGA GŁÓWNA

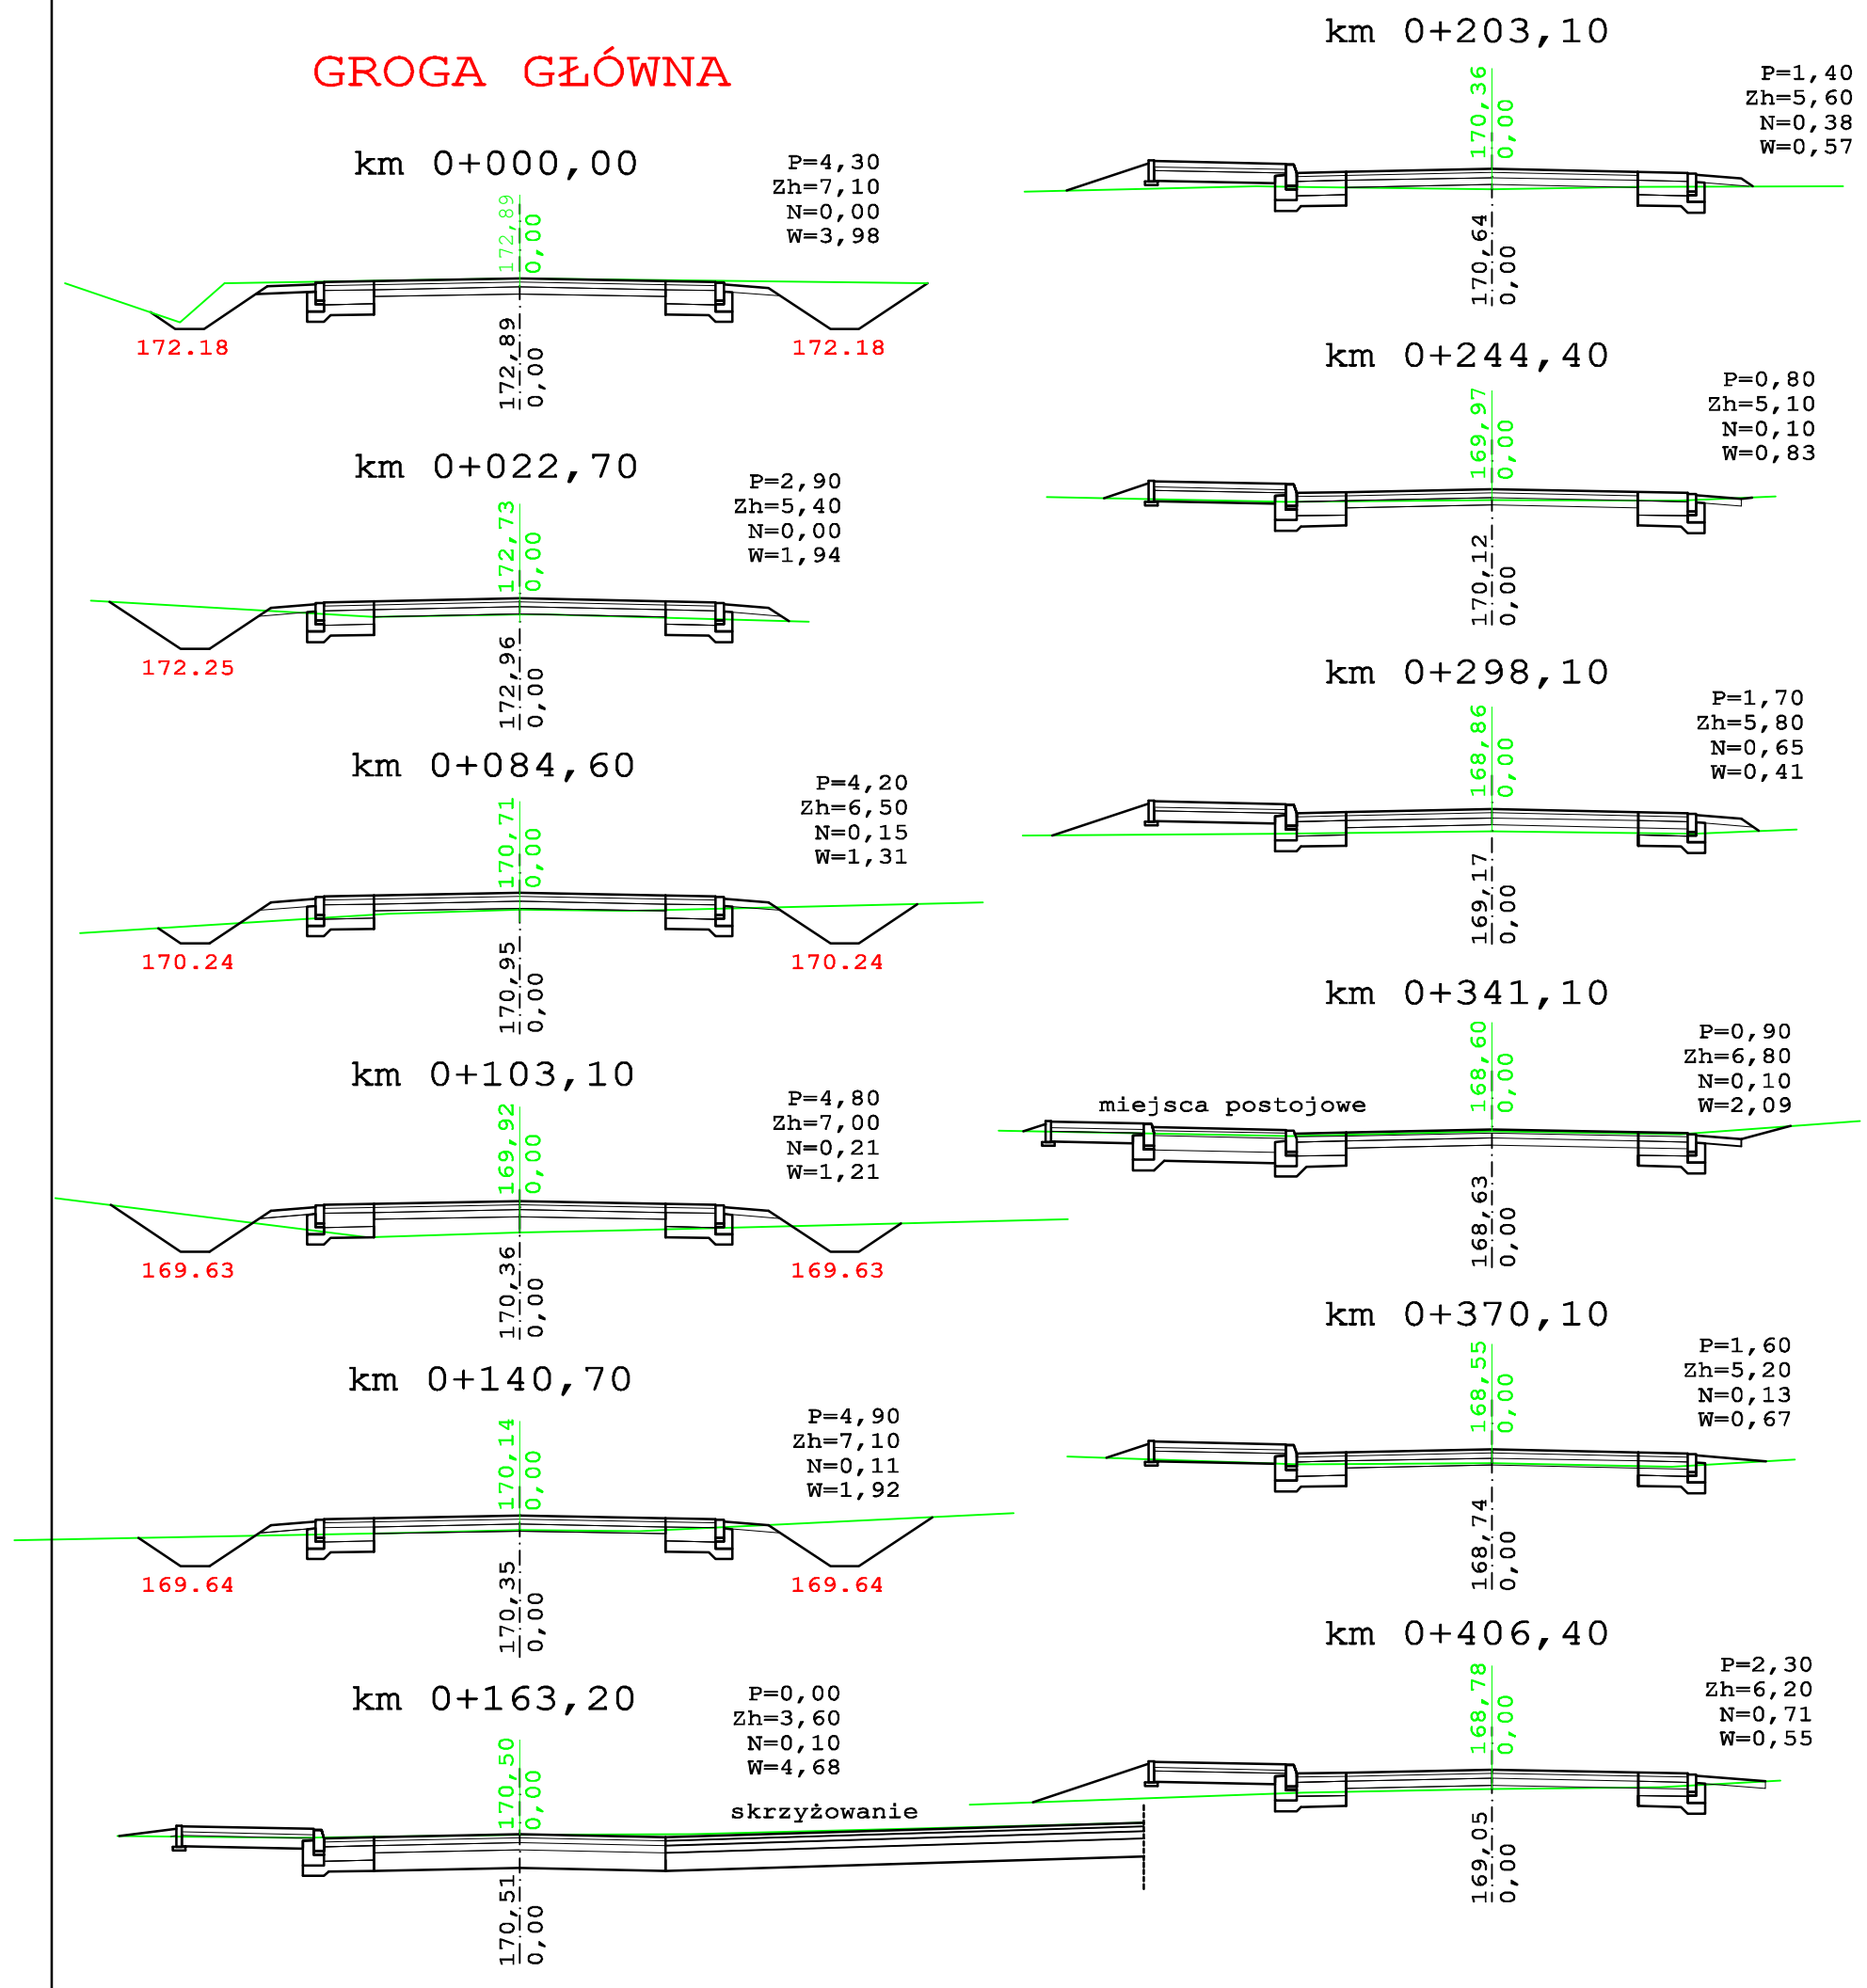

# DROGA BOCZNA

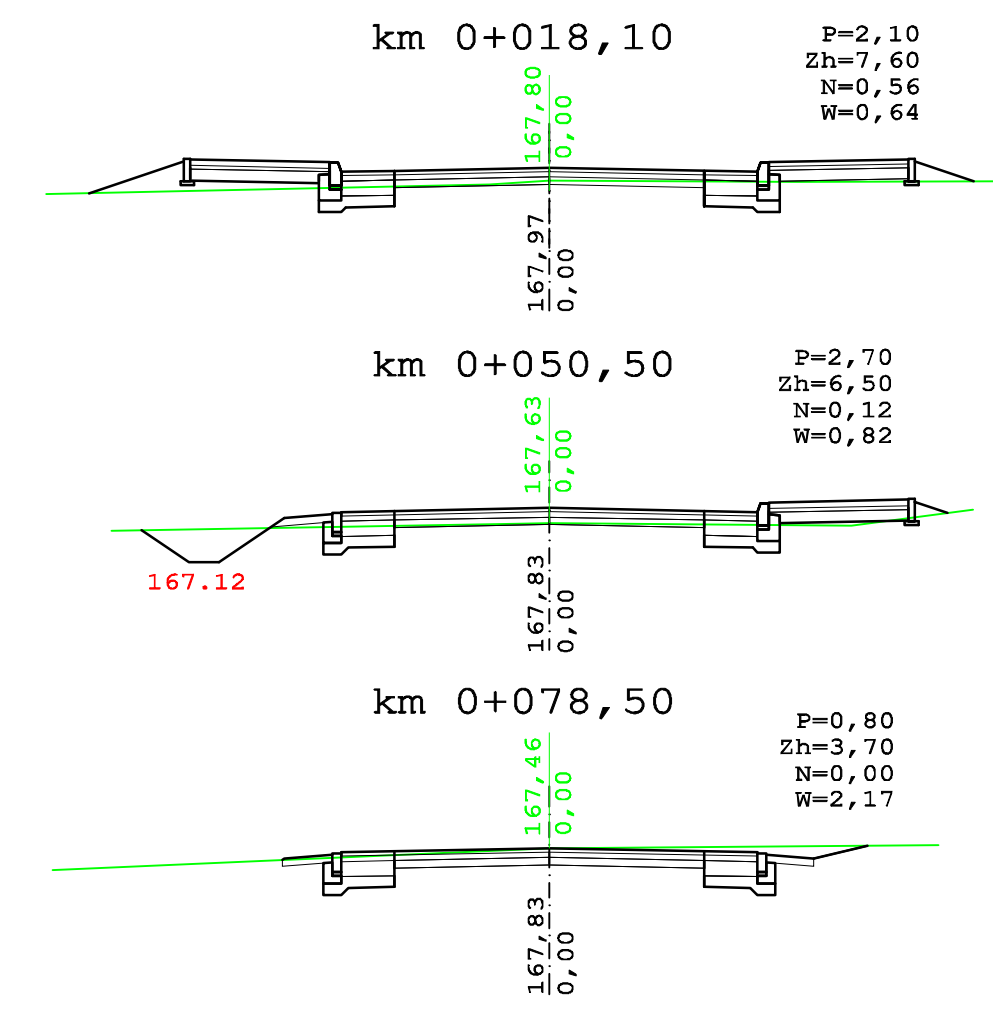

Jednostka Projektowa:  STREETWISE Tomasz Rykowski 13-100 Nidzica, Dobrzyń 23 TEL. 691-022-179 NIP: 984-007-64-12 REGON: 281494079 E-Mail: <a href="mailto:streetwiseflu@interia.pl">streetwiseflu@interia.pl</a>	
Inwestor: Gmina Grunwald z/s w Gierzwaldzie, 14-107 Gierzwald	
Nazwa obiektu: "Projekt przebudowy drogi powiatowej w msc. Kiersztanowo"	Branża: DROGOWA
Temat opracowania: "Przebudowa drogi powiatowej"	Stadium: P.B.
Nazwa rysunku: PRZEKROJE POPRZECZNE	Skala: 1:100
ZESPÓŁ PROJEKTOWY	
Imię i nazwisko: Projektant: inż. Tomasz Rykowski	Podpis: Nr uprawnień: 402/94/OL
Data: MAJ 2017	
Krys. nr: <span style="font-size: 2em; font-weight: bold;">6</span>	