


- Skala 1:50:500**
- Legenda:**
- Teren (stan istniejący)
 - Niweleta
 - Ekstremum łuku pionowego
 - Kabel telefoniczny
 - Kabel elektroenergetyczny
 - Gaz
 - Woda
 - Ścieki
 - ☐ Wpust uliczny

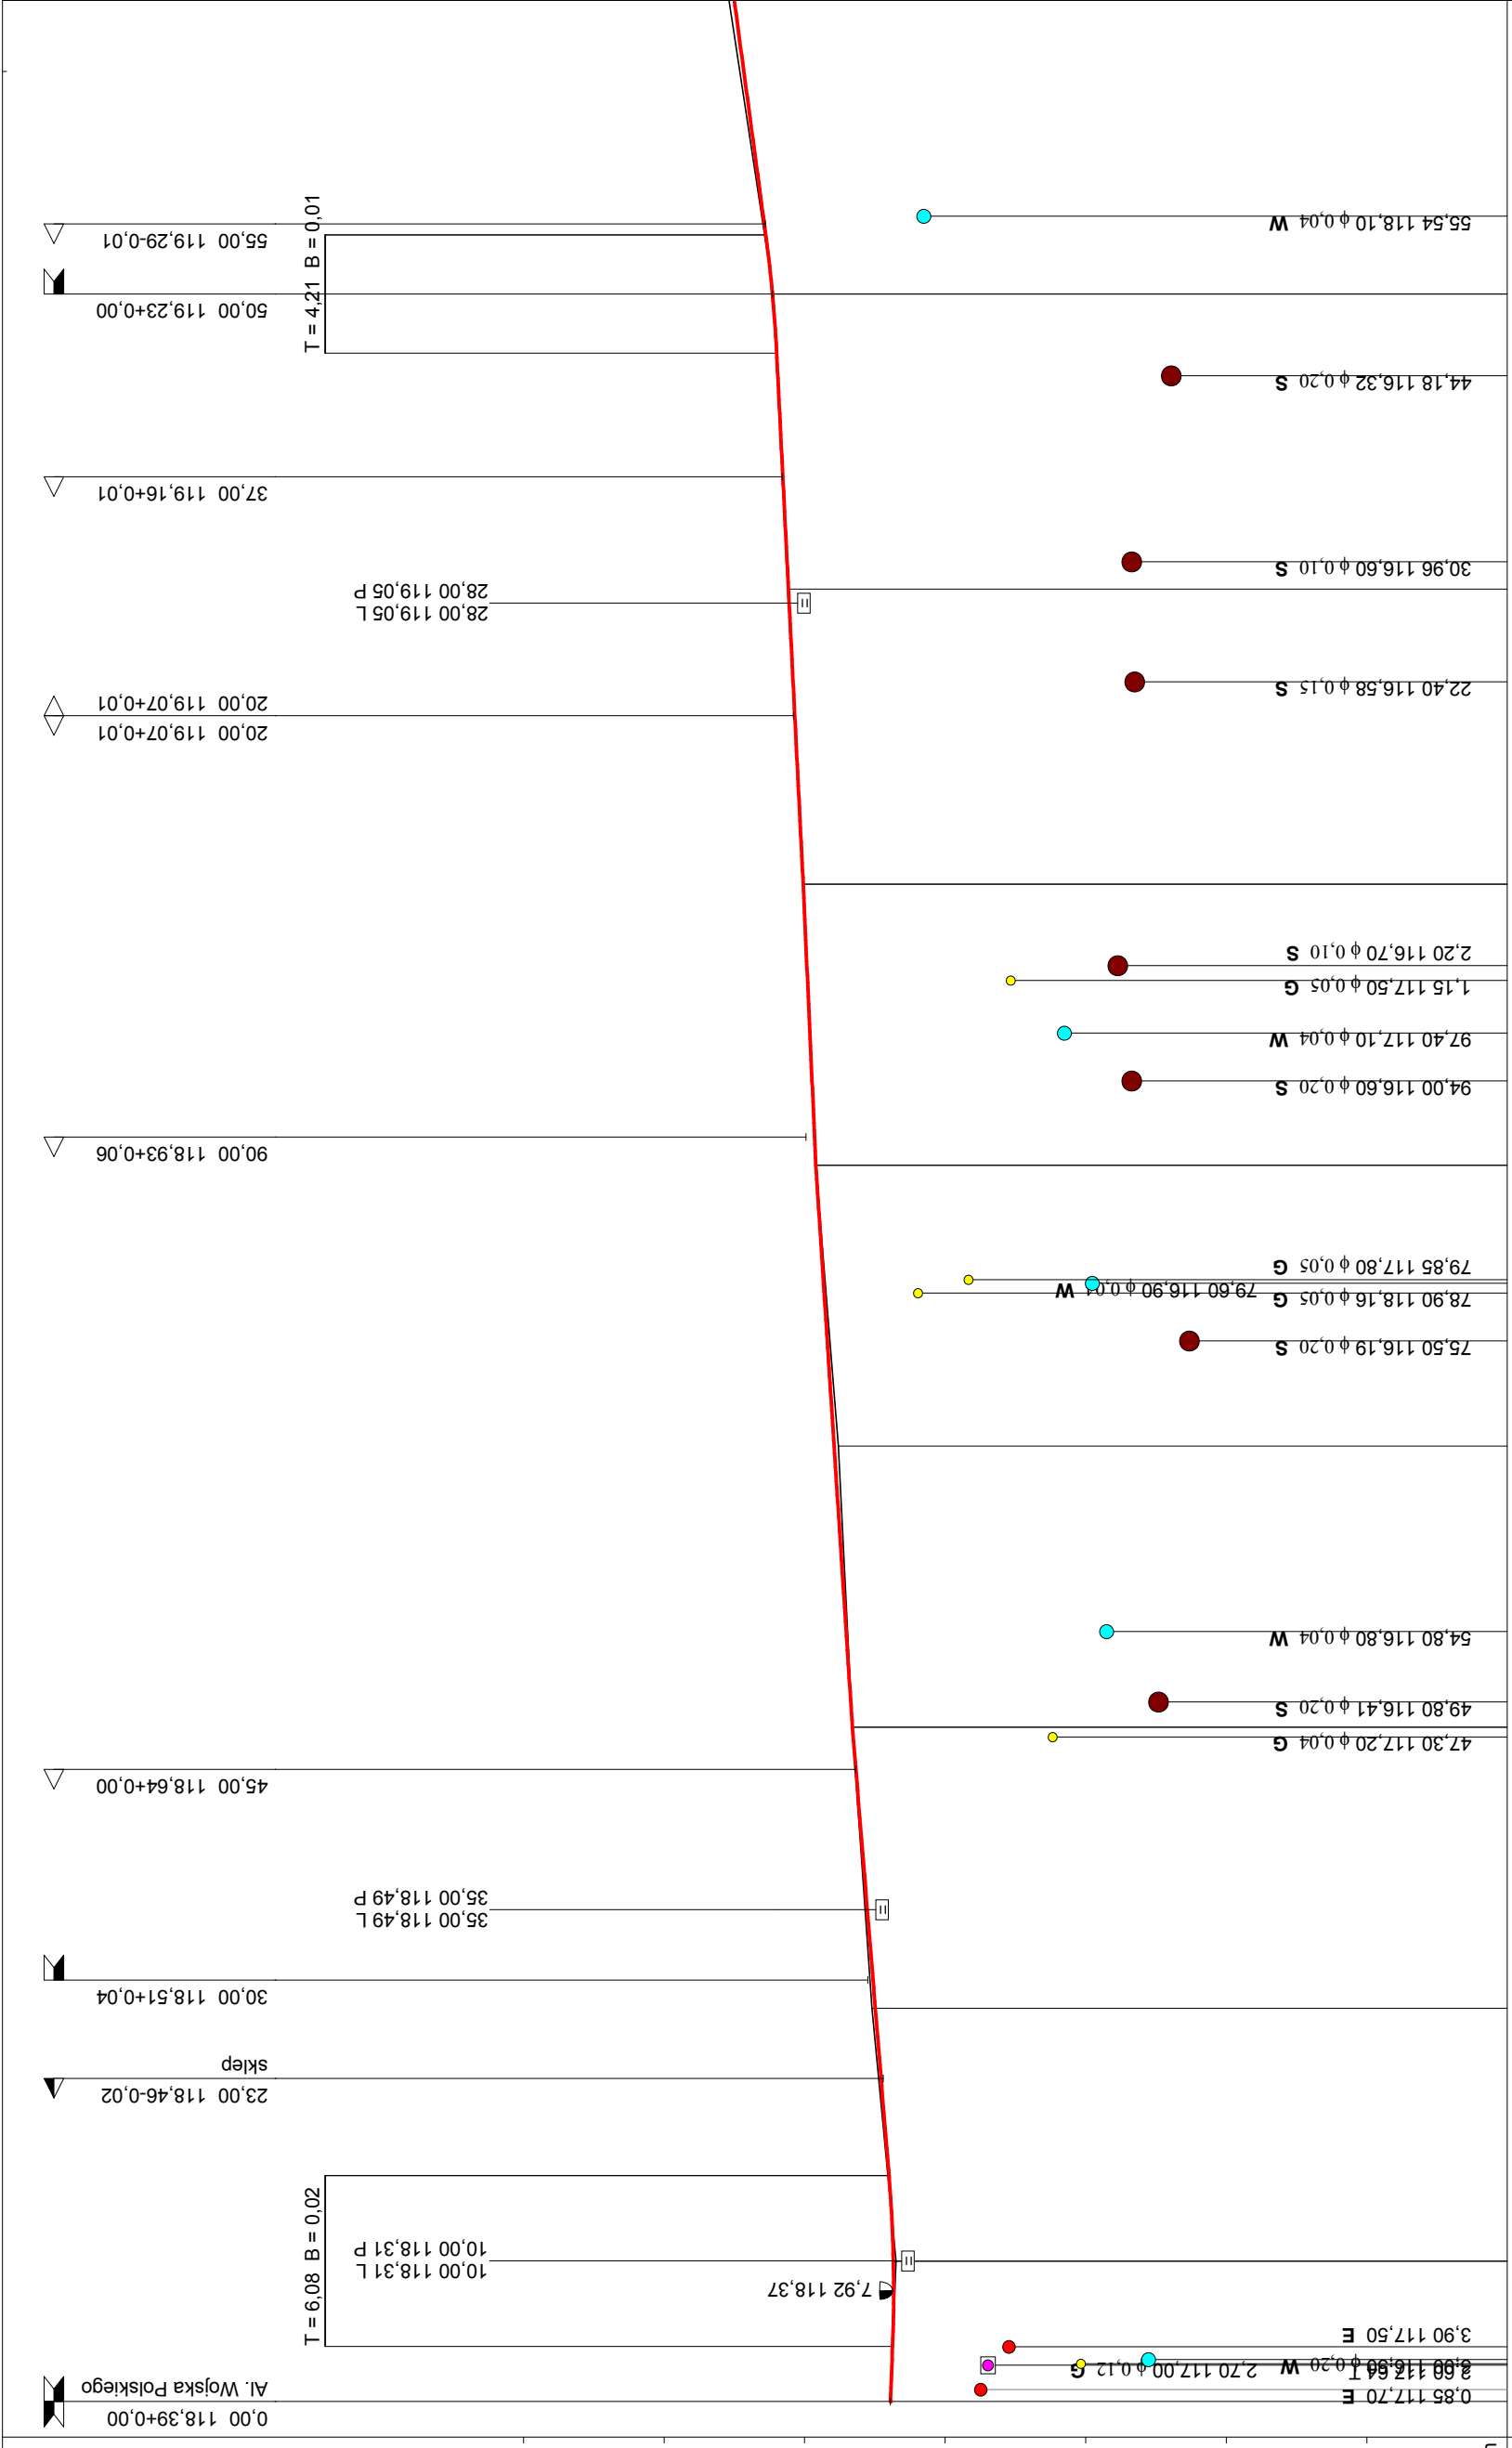

RODZAJ NAWIERZCHNI	RÓŻNICE RZĘDNYCH (Zn-Zt)	RZĘDNE NIWELETY (Zn)	SPADKI I ŁUKI PIONOWE	RZĘDNE TERENU (Zt)	PROSTE I ŁUKI POZIOME	ODLEGŁOŚCI (Y)	PIKIETAŻ
— kostka betonowa POLBRUK							0+000
