Mapa Sytuacyjno-Wysokościowa

Skala 1: 1000

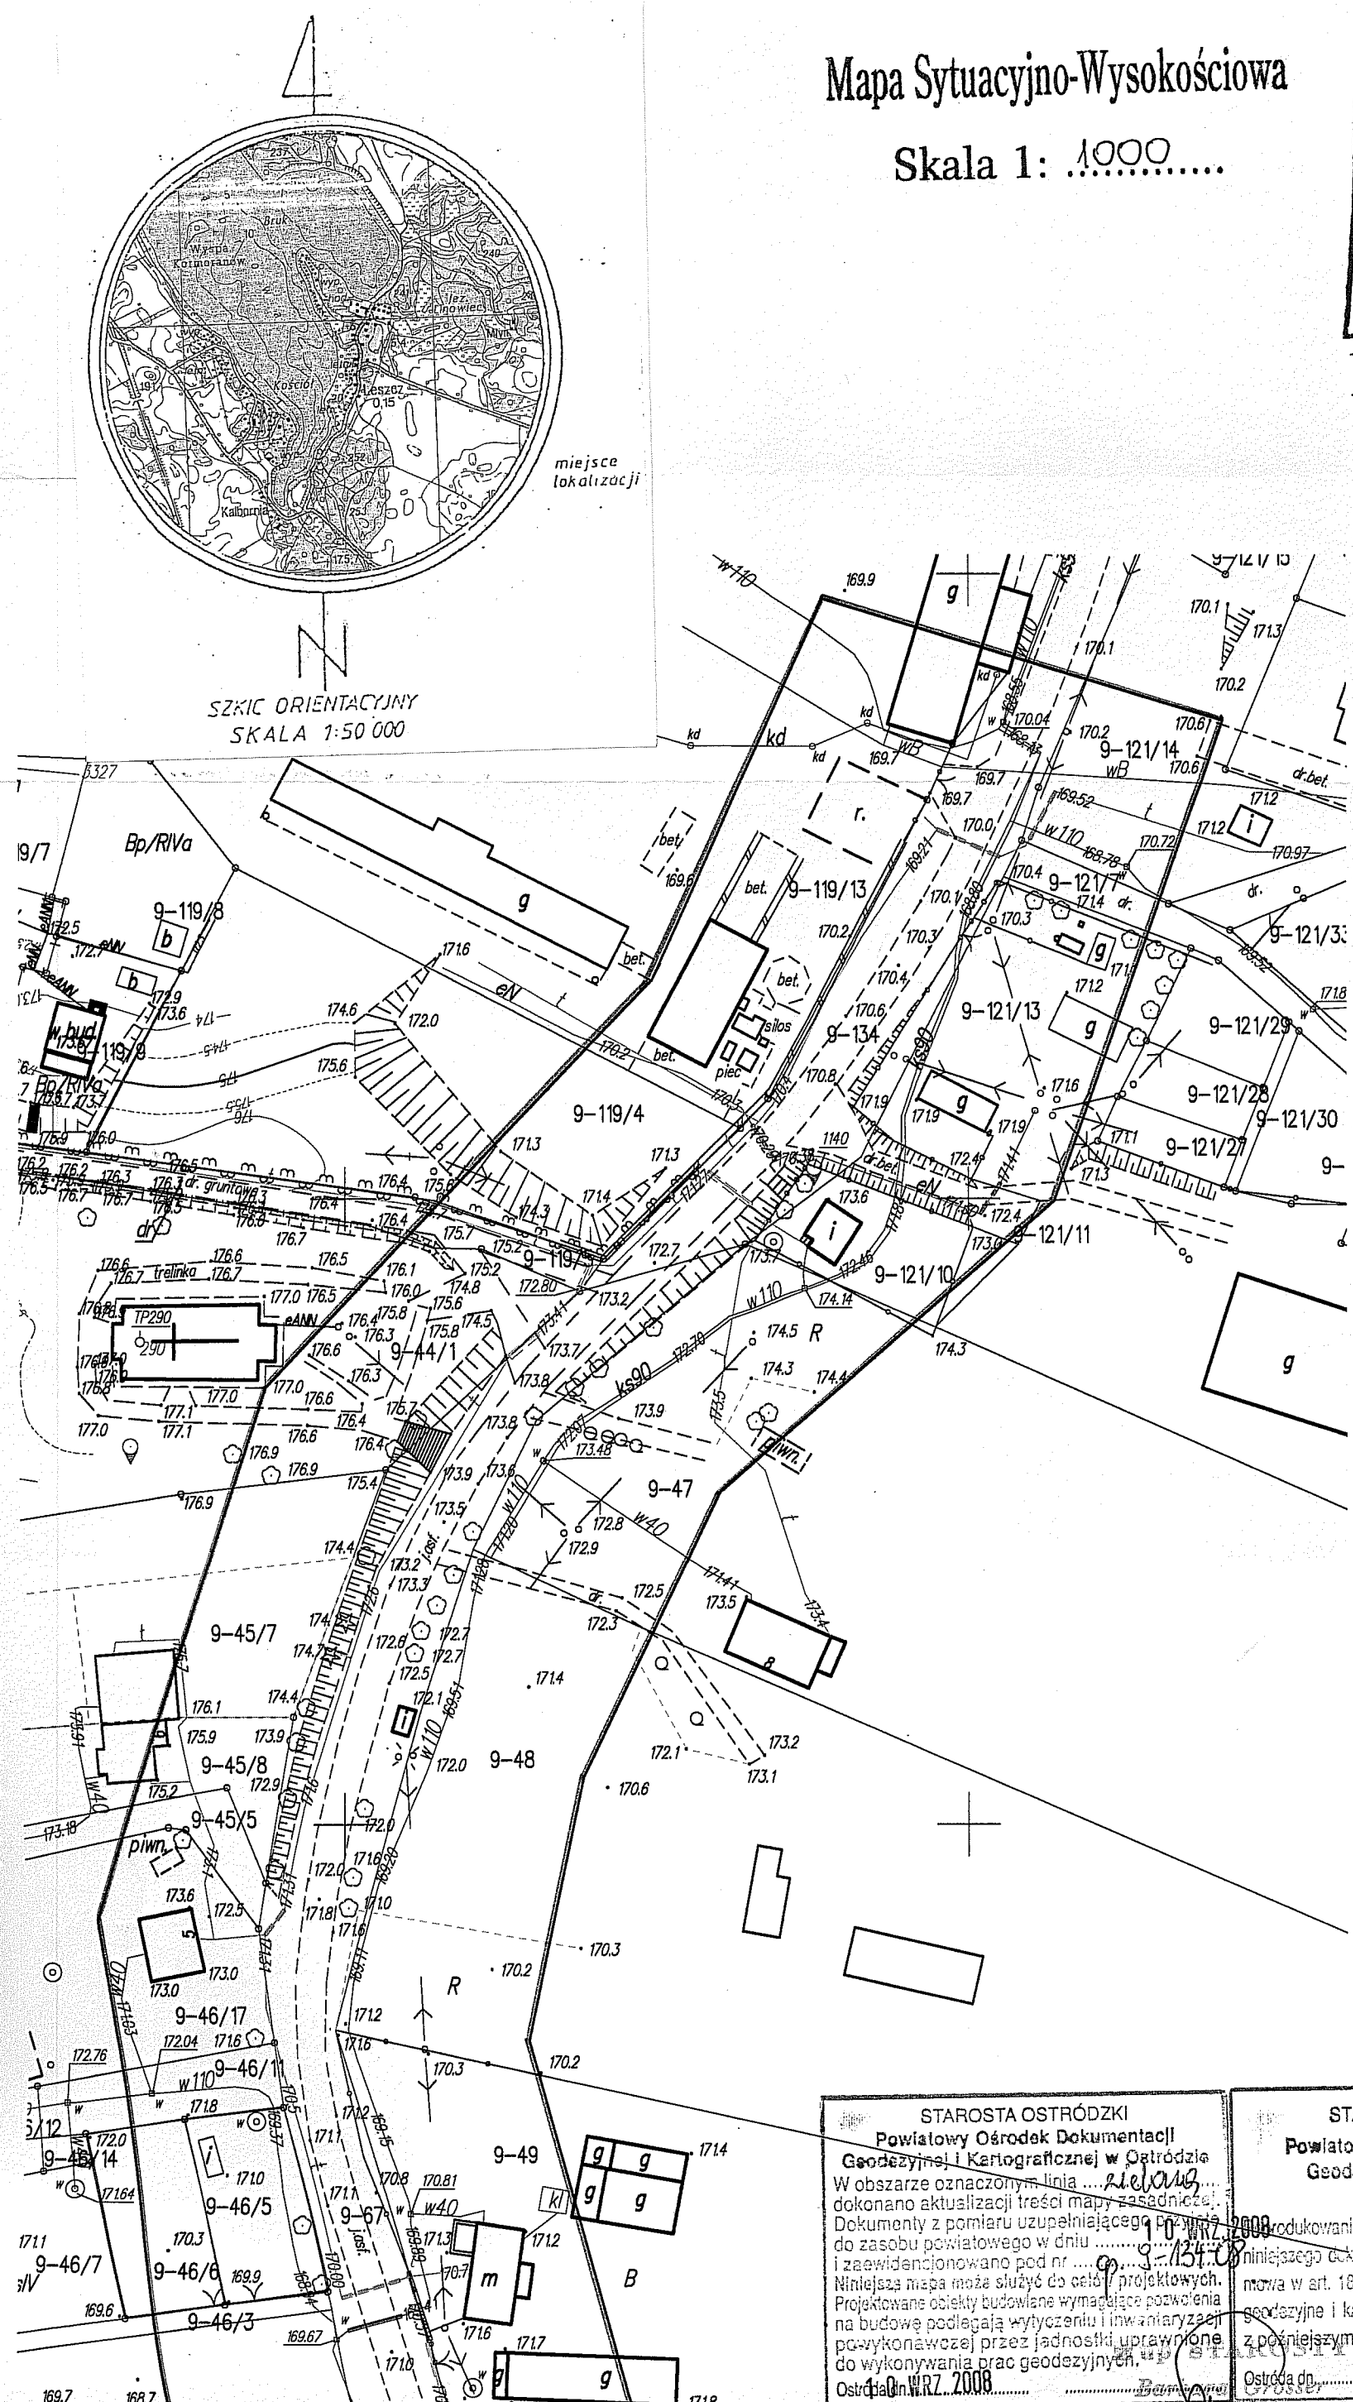

STAROSTA OSTRÓDZKI
Powiatowy Ośrodek Dokumentacji Geodezyjnej i Kartograficznej w Ostródzie

W obszarze oznaczonym linią ....zielona.... dokonano aktualizacji treści mapy zasadniczej. Dokumenty z pomiaru uzupełniającego przyjęte do zasobu powiatowego w dniu ....10 WRZ. 2008.... i zaewidencjonowano pod nr ....9-134-08.... Niniejsza mapa może służyć do celów projektowych. Projektowane obiekty budowlane wymagające pozwolenia na budowę podlegają wytyczeniu i inwentaryzacji powykonawczej przez jednostki uprawnione do wykonywania prac geodezyjnych.

Ostróda dn. 10 WRZ. 2008

Z.UP STAROSTY
Barbara Grosser

STAROSTA OSTRÓDZKI
Powiatowy Ośrodek Dokumentacji Geodezyjnej i Kartograficznej w Ostródzie

Reprodukowanie, rozpowszechnianie i rozprowadzanie niniejszego dokumentu wymaga zezwolenia, o którym mowa w art. 18 ustawy z dnia 17 maja 1989r. -Prawo geodezyjne i kartograficzne (Dz. U. Nr 30 poz. 163, z późniejszymi zmianami).

Ostróda dn. .....