



Mapa Sytuacyjno-Wysokościowa

Skala 1: 1000.....

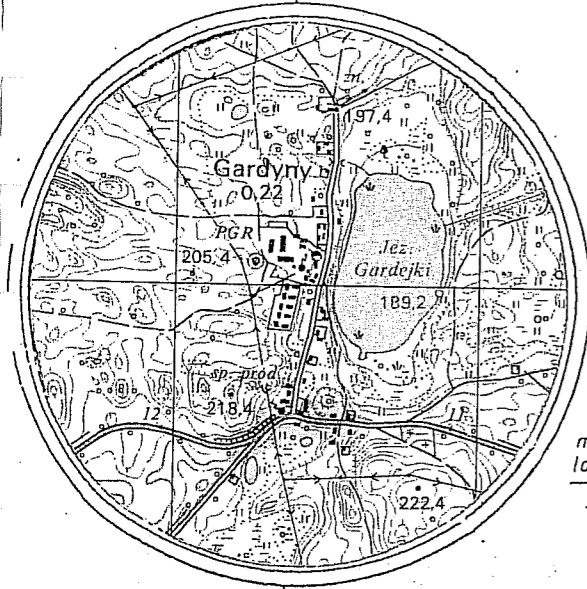

miejsce lokalizacji

SZKIC ORIENTACYJNY
SKALA 1: 25000

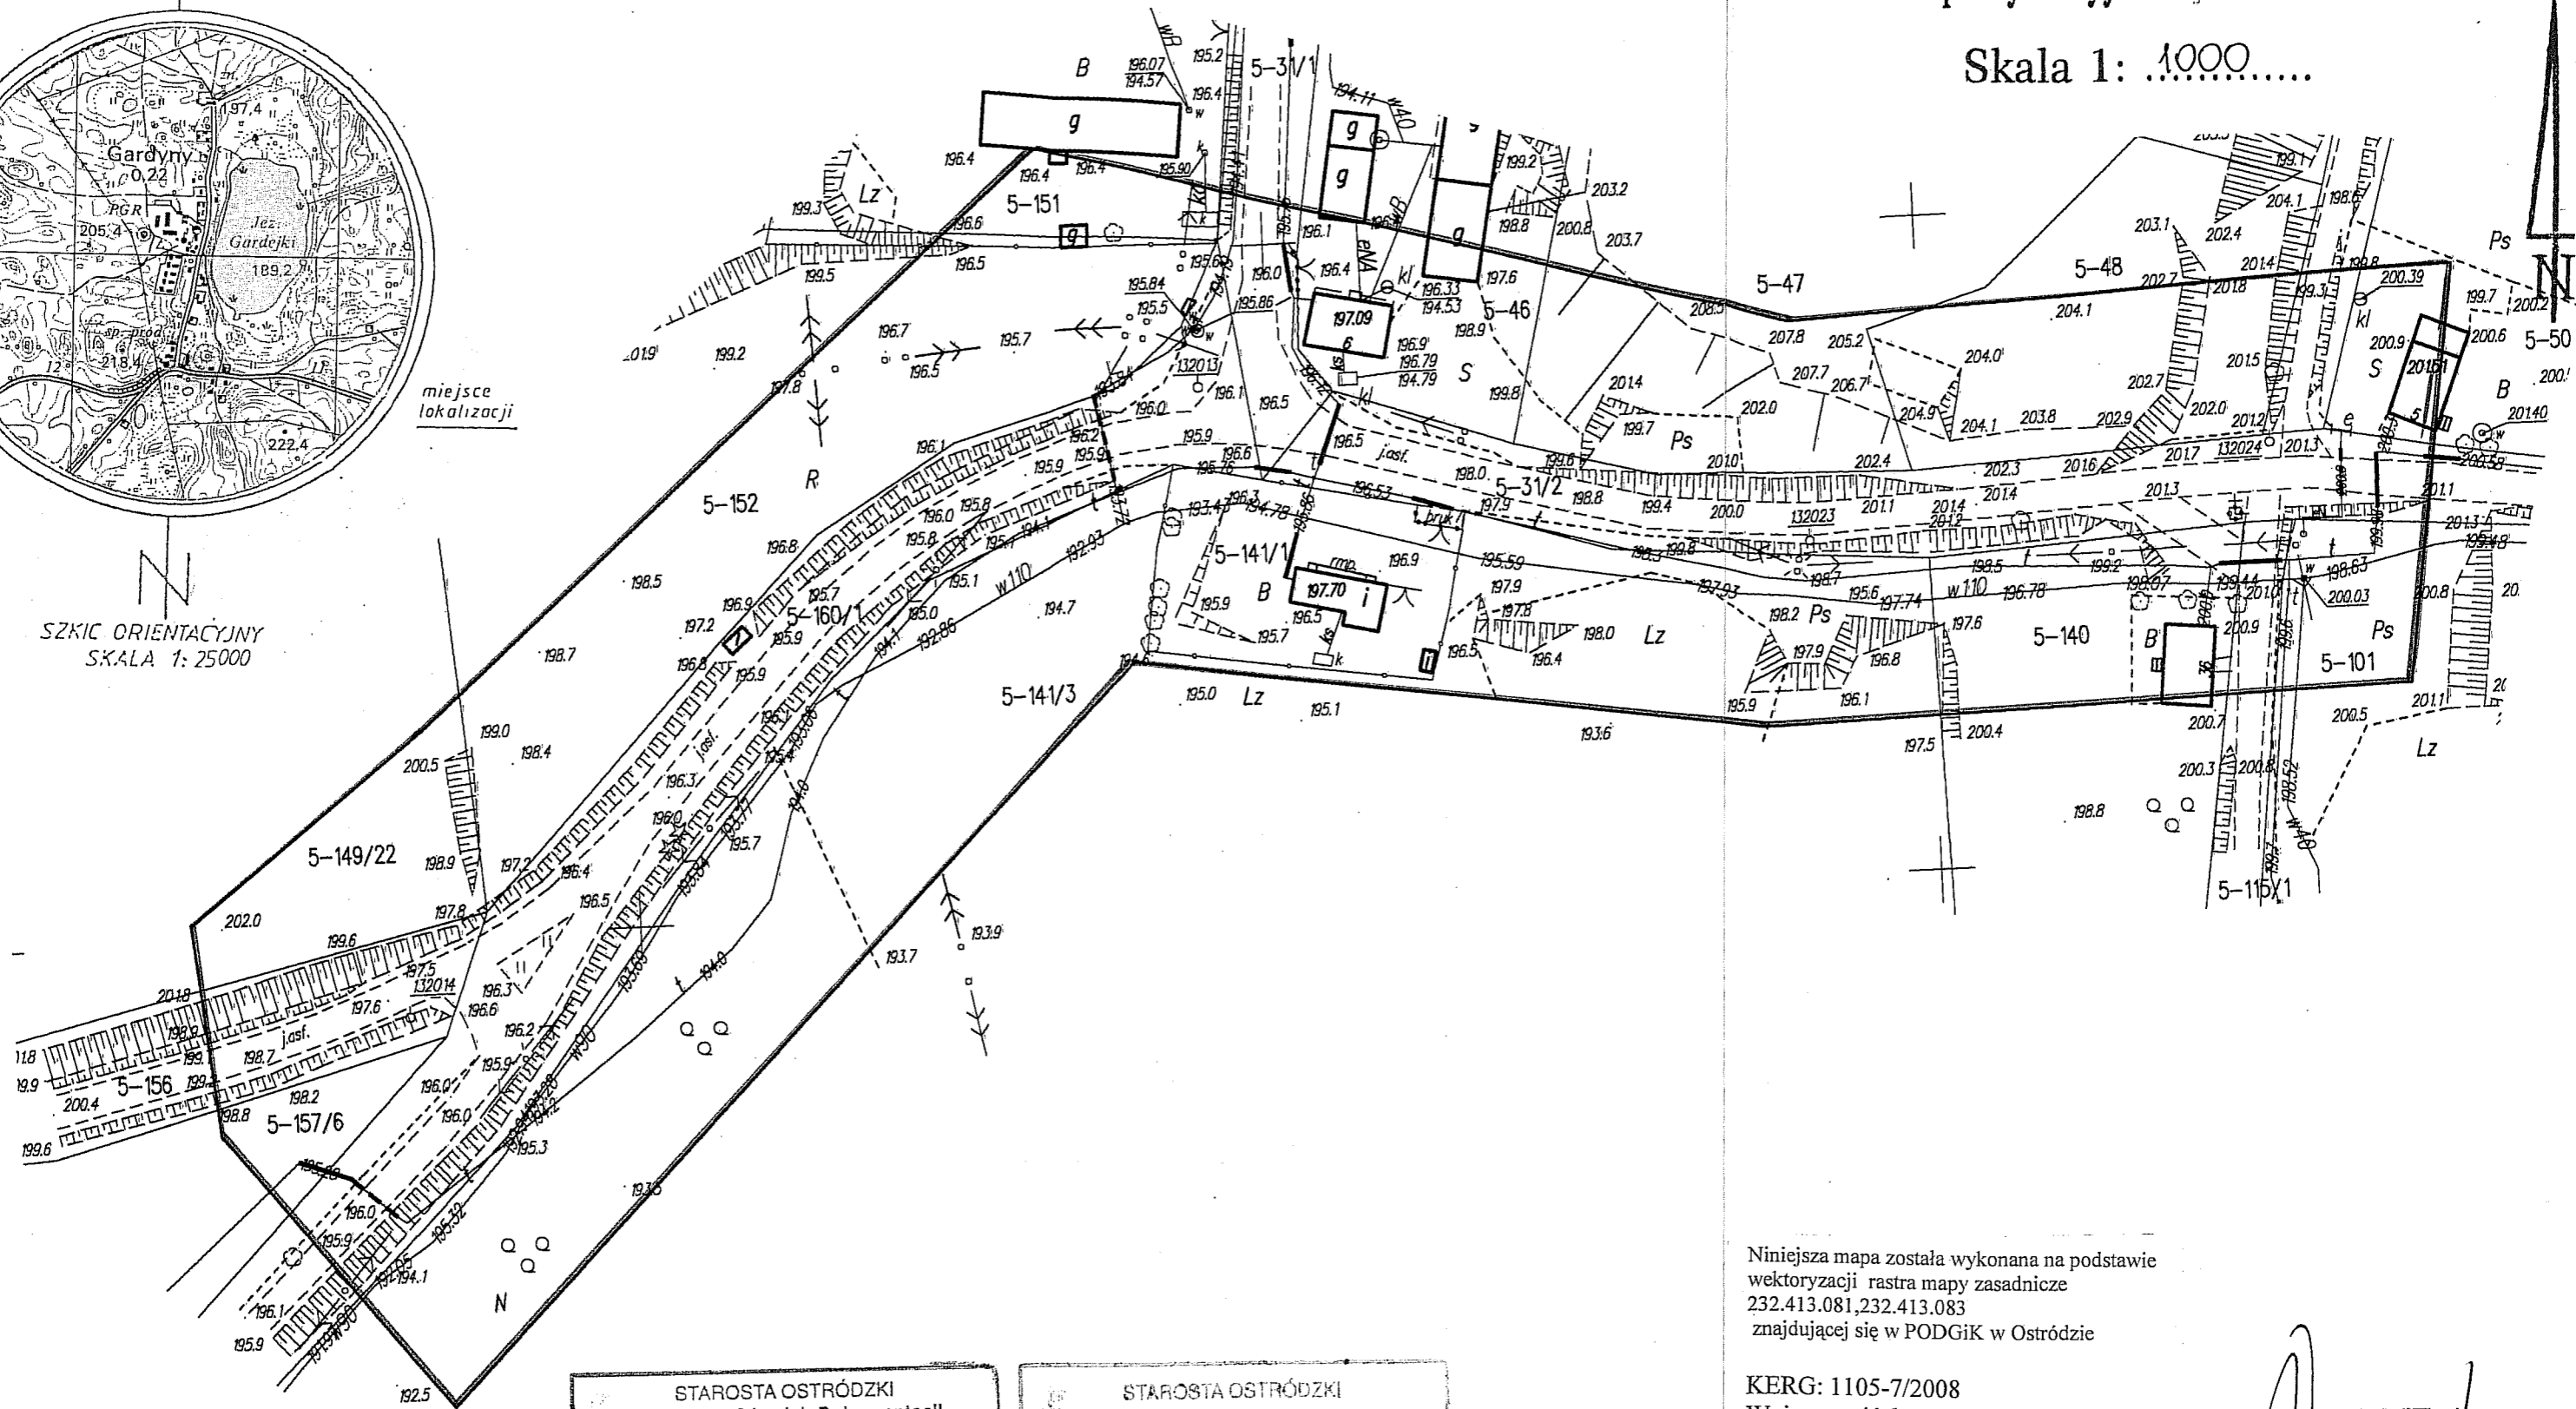

STAROSTA OSTRÓDZKI
Powiatowy Ośrodek Dokumentacji
Geodezyjnej i Kartograficznej w Ostródzie
W obszarze oznaczonym linią
dokonano aktualizacji treści mapy zasadniczej.
Dokumenty z pomiaru uzupełniającego
do zasobu powiatowego w dniu
i zaewidencjonowano pod nr
Niniejszą mapę może służyć do celów projektowych.
Projektowane obiekty budowlane wymagające pozwolenia
na budowę podlegają wytyczeniu i inwentaryzacji
powykonawczej przez jednostki uprawnione
do wykonywania prac geodezyjnych.

STAROSTA OSTRÓDZKI
Powiatowy Ośrodek Dokumentacji
Geodezyjnej i Kartograficznej
w Ostródzie
niniejszego dokumentu wymaga zezwolenia, o którym
mowa w art. 18 ustawy z dnia 17 maja 1989r. - Prawo
geodezyjne i kartograficzne (Dz. U. Nr 30 poz. 163,
z późniejszymi zmianami).

Niniejsza mapa została wykonana na podstawie
wektoryzacji rastra mapy zasadniczej
232.413.081,232.413.083
znajdującej się w PODGiK w Ostródzie

KERG: 1105-7/2008
Woj: warmińsko – mazurskie
Powiat: ostródzki
Gmina: Dąbrówno
Obręb: Gardyny
Arkusze: 232.413.081,232.413.083
Działka : 31/1,31/2,160/1

GEODETA
mgr inż. Marek Nowak
PGK "GEOMARK" Nidzica
nr upr. 11779

GEO/72/1038
PRACOWNIA GEODEZYJNO-KARTOGRAFICZNA
»GEOMARK«
13-100 Nidzica, ul. Jagielly 8
tel. (089) 625 25 53
NIP 746-000-52-73, REG. 510569082
geomark.nidzica@op.pl

Nie wyklucza się istnienia w terenie innych
nie wykazanych na niniejszej mapie
urządzeń podziemnych, które nie były
zgłoszone do inwentaryzacji lub o których
brak jest informacji w instytucjach branżowych

Stan aktualny na dzień 29.08.2008r.

POWIATOWEGO OŚRODKA DOKUMENTACJI
GEODEZYJNEJ I KARTOGRAFICZNEJ